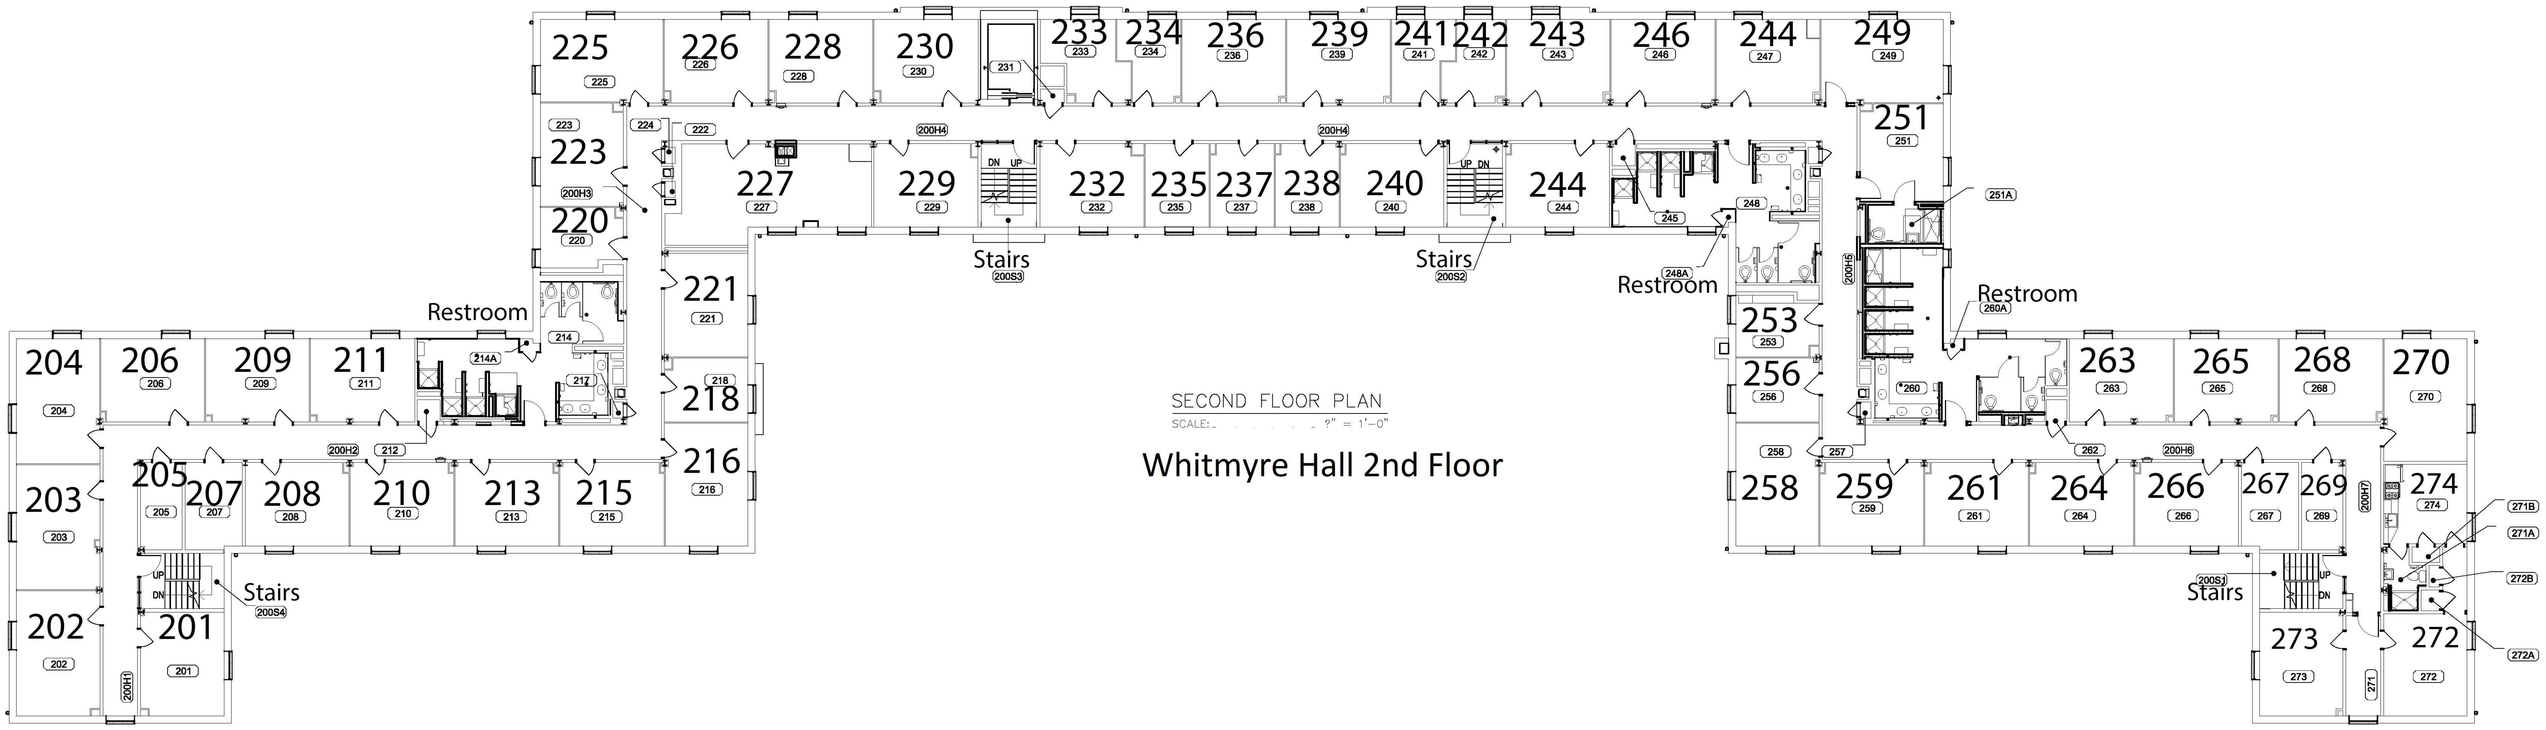
225
226
228
230
233
234
236
239
241
242
243
246
244
249
251
223
220
227
229
232
235
237
238
240
244
Stairs
200S3
Stairs
200S2
Restroom
Restroom
Restroom
221
218
216
204
206
209
211
203
205
207
208
210
213
215
202
201
Stairs
200S4
253
256
258
259
261
264
266
267
269
263
265
268
270
274
271B
271A
272B
272A
273
272
Stairs
200S1
SECOND FLOOR PLAN
SCALE: ?" = 1'-0"
Whitmyre Hall 2nd Floor

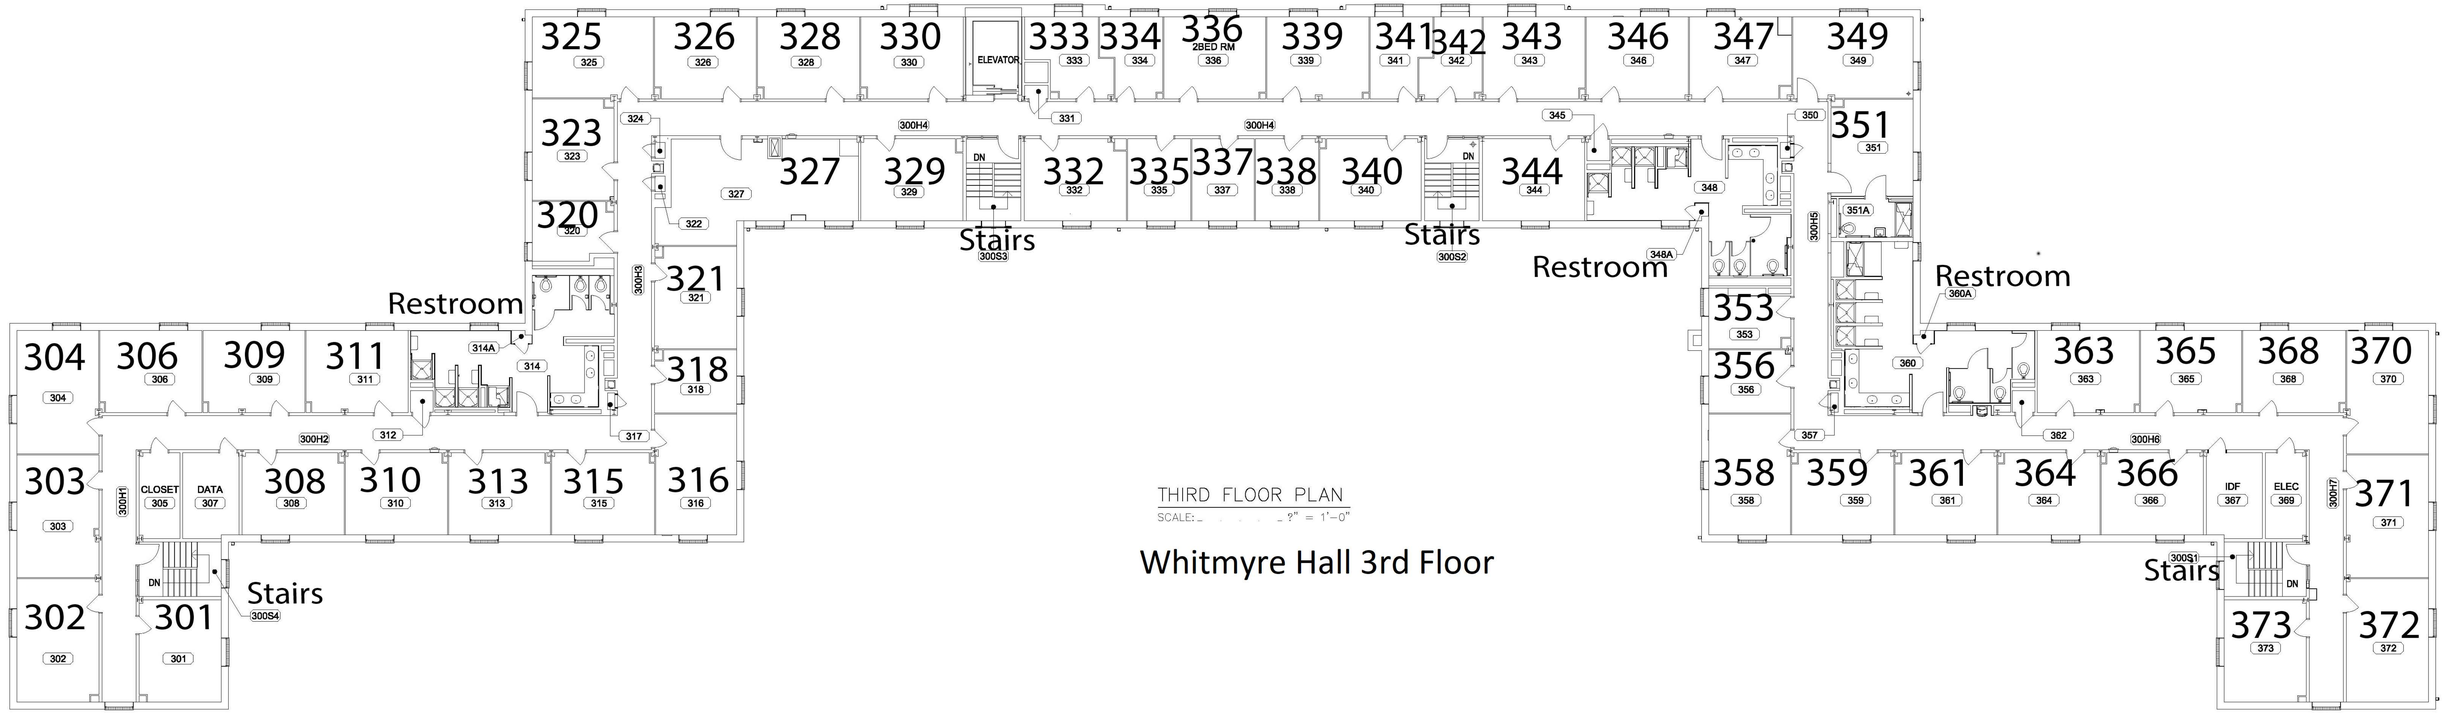
325
326
328
330
ELEVATOR
333
334
336
2BED RM
339
341
342
343
346
347
349
351
323
320
327
329
332
335
337
338
340
344
Stairs
300S3
Stairs
300S2
Restroom
Restroom
Restroom
321
318
316
304
306
309
311
303
CLOSET
305
DATA
307
308
310
313
315
302
301
Stairs
300S4
353
356
358
359
361
364
366
IDF
367
ELEC
369
363
365
368
370
371
Stairs
300S1
373
372
THIRD FLOOR PLAN
SCALE: ?" = 1'-0"
Whitmyre Hall 3rd Floor